

1 PLANTA ARQUITECTÓNICA NIVEL SOTERRADO

1 : 100

PROYECTO:

VILLA LAGUNAS²₄
BY NOVAL PROPERTIES

PROYECTO DE:

NOVAL

Av. Mariscal Sucre 1510, Ciudad Nueva, La Altagracia, 23001, Rep. Dom.

BAVARO, PUNTA CANA

LEYENDA

INDICA ACOTACIONES EN METROS

2

NOMENCLATURA DE EJES

1.25

DIMENSIONES

N.P.T. +0.00m

INDICA NIVELES EN PLANTAS ARQUITECTONICAS

N.P.T. +0.00m

INDICA NIVELES EN ELEVACIONES Y SECCIONES

N.P.T.

NIVEL DE PISO TERMINADO

N.F.L.

NIVEL DE FONDO DE LOSA

N.F.V.

NIVEL DE FONDO DE VIGA

N.D.

NIVEL DE DINTEL

N.A.M.

NIVEL DE ALTURA MAXIMA

N.A.A.

NIVEL DE ALTURA ANTERPECHO

3.00

CAMBIO DE NIVEL EN PISO

3.00

CAMBIO DE NIVEL EN PLAFOND

3.00

CAMBIO DE ACABADO EN PISO

A

INDICA REFERENCIA DE SECCIONES GENERALES

INDICA NUMERO DE HOJA

INDICA REFERENCIA DE ELEVACIONES GENERALES

INDICA NUMERO DE HOJA

SALA

INDICA NOMBRE DEL ESPACIO

INDICA REFERENCIA DE DETALLES

1

INDICA NUMERO EN HOJA

1

INDICA NUMERO DE HOJA

1

INDICA EL TIPO DE PUERTA

1

INDICA EL TIPO DE VENTANA

TITULO DE HOJA

PLANTA ARQUITECTÓNICA SOTERRADO

DISEÑO ARQUITECTONICO

ARQ. ISABEL GRULLON MALDONADO

Codificación: 30730

FIRMA

COLABORADORES

ARQ. LISBETTE TERRERO

DISEÑO ESTRUCTURAL

Codia

DISEÑO ELECTRICO

Codia

DISEÑO SANITARIO

Codia

PROPIETARIO

NOVAL PROPERTIES

ESCALA

1 : 100

FECHA EMISION

26-02-2024

FECHA ULTIMA REVISION

01-07-2024

CODIGO

AR.01

VERSION

V02


REVISIONES

N°	Modificación / OC #	Fecha	Recibe/firma
V01	PLANOS PARA OBRA	26-02-2024	Obra
V02	AJUSTE NIVELES DE PISO	01-07-2024	

NOMBRE DOCUMENTO

PROYECTO FFT GRUPO SUB VOL NUM VER

2117-VLA PCO P ARQ AR VI 01 V02

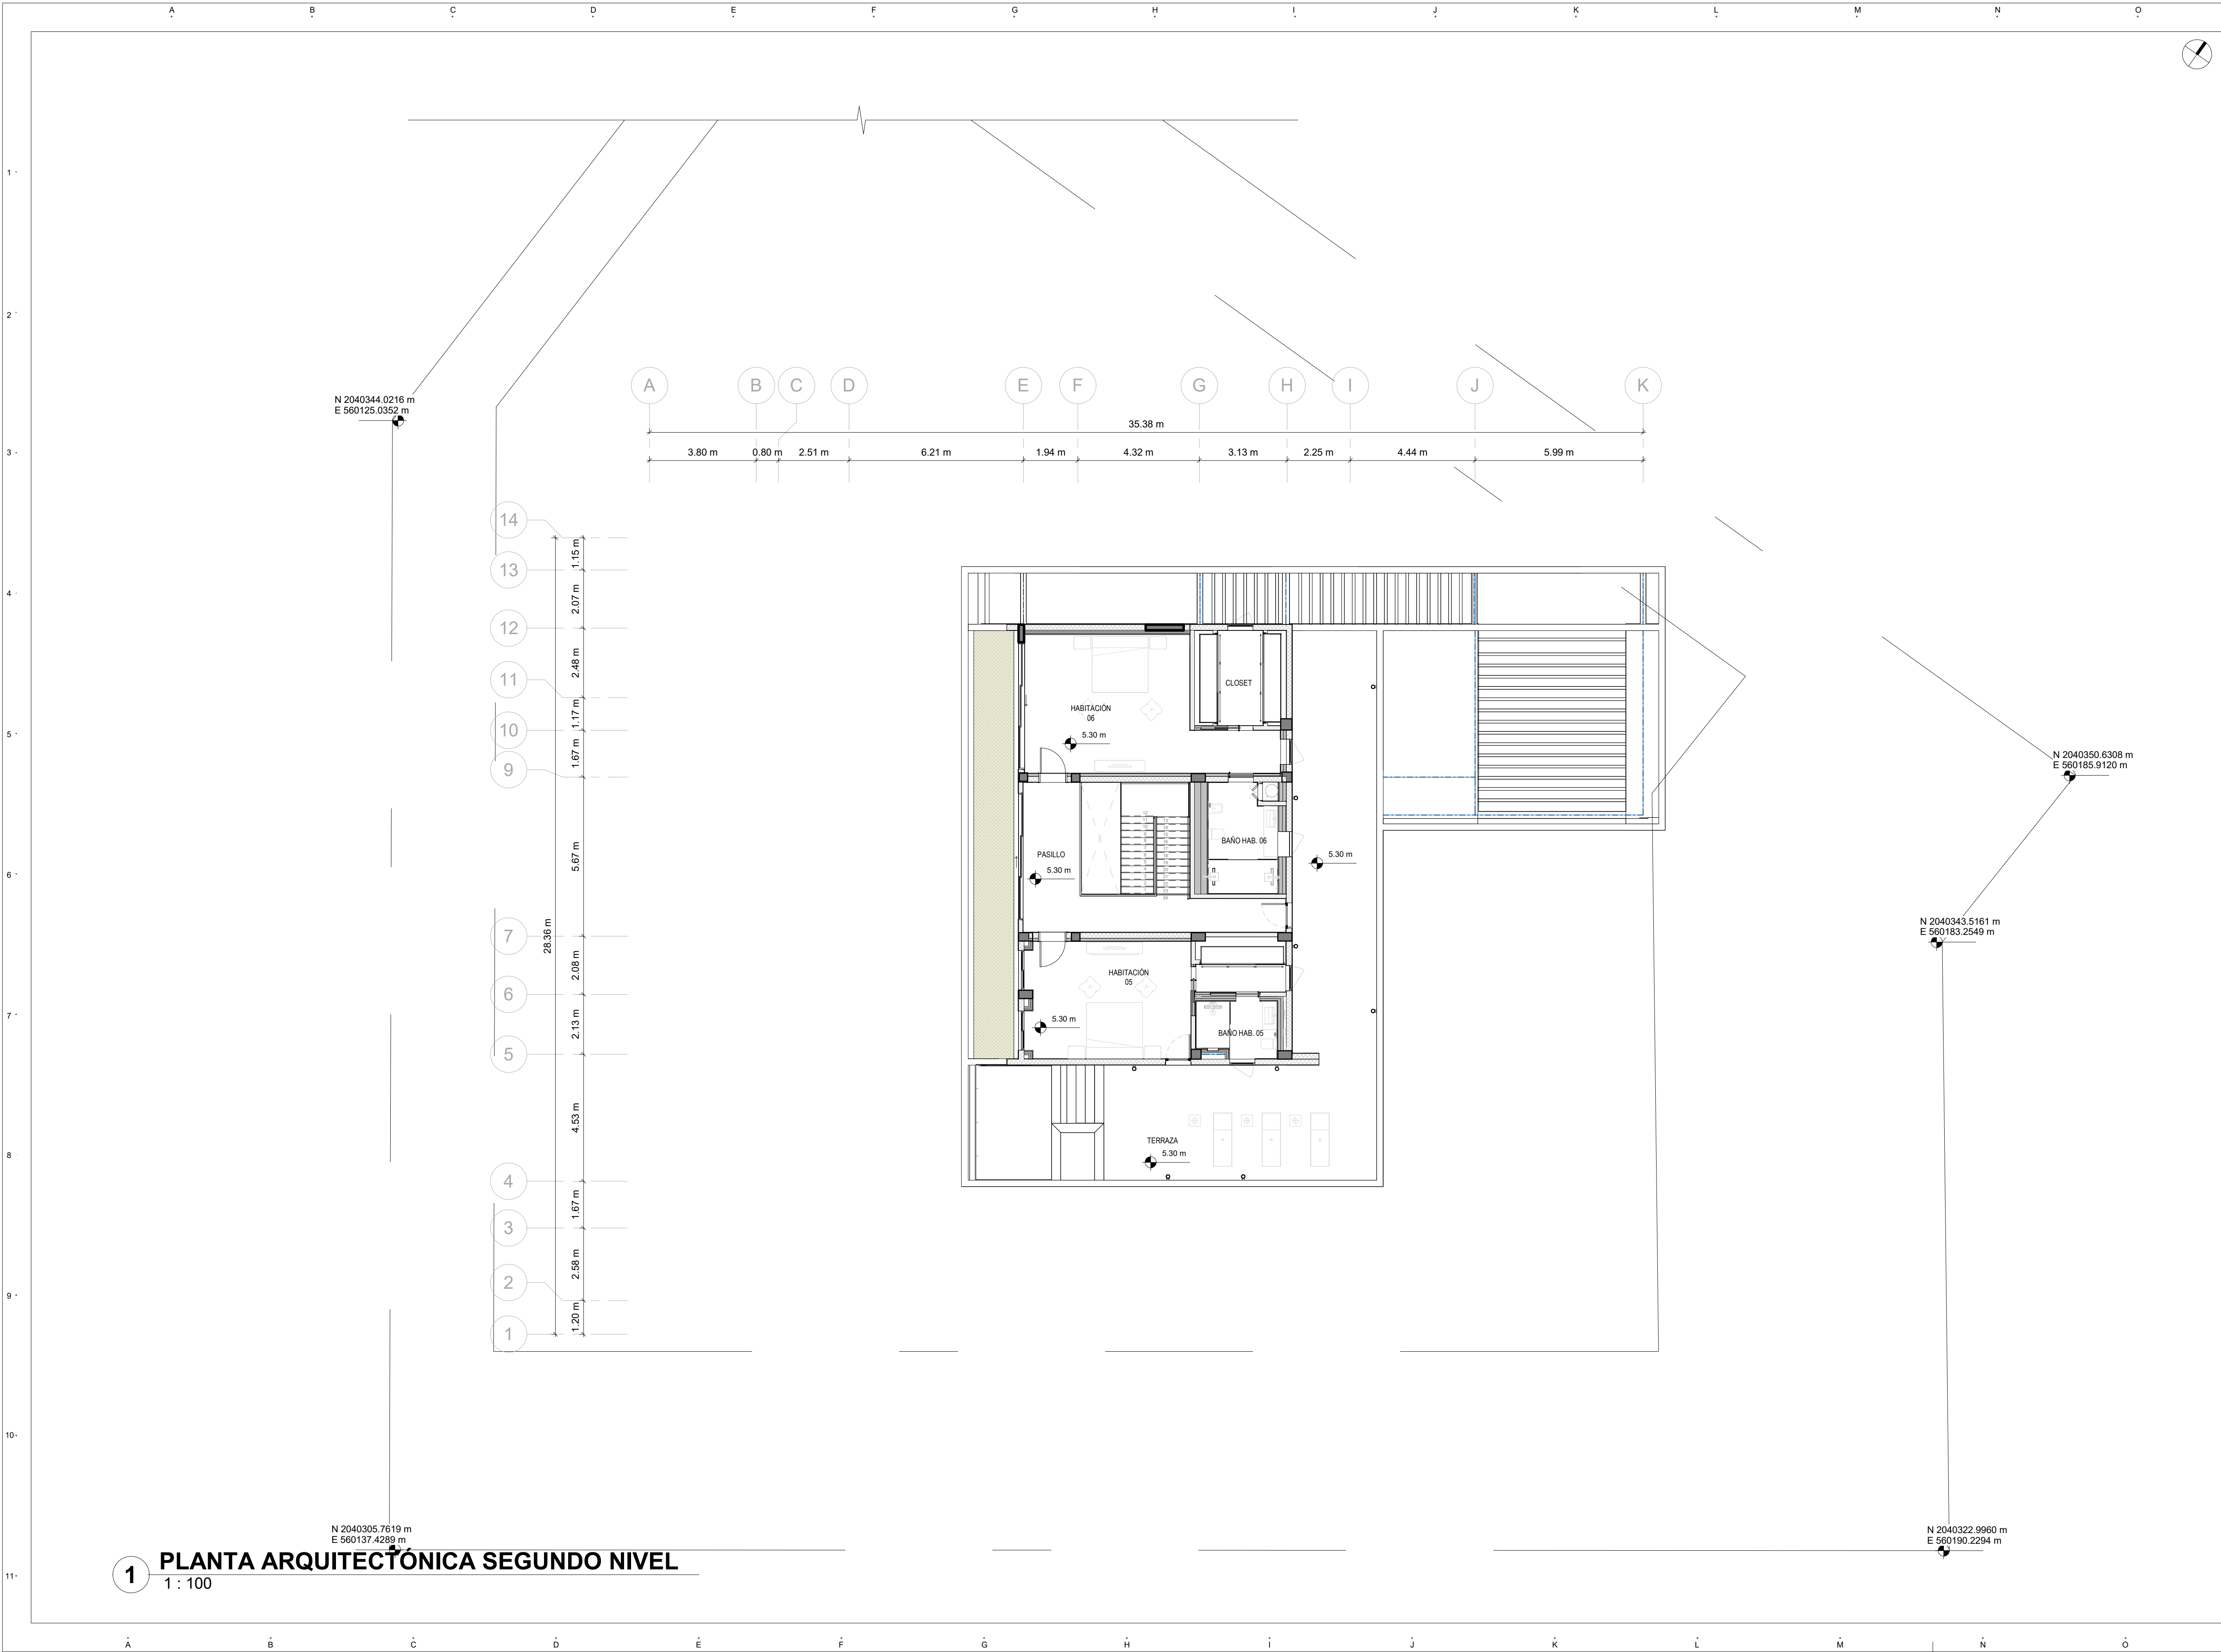

1 PLANTA ARQUITECTÓNICA SEGUNDO NIVEL
1 : 100

PROYECTO:

VILLA LAGUNAS²
BY NOVAL PROPERTIES

PROYECTO DE:

NOVAL

Av. Alemania 401 El Dorado, Pinar del Río, Villa, Bienes, La Altagracia, 22001, Pinar del Río

BAVARO, PUNTA CANA

LEYENDA

INDICA ACOTACIONES EN METROS

2

NOMENCLATURA DE EJES

1.25

DIMENSIONES

N.P.T. +0.00m

INDICA NIVELES EN PLANTAS ARQUITECTONICAS

N.P.T. +0.00m

INDICA NIVELES EN ELEVACIONES Y SECCIONES

N.P.T.

N.F.L.

N.F.V.

N.D.

N.A.M.

N.A.A.

NIVEL DE PISO TERMINADO

NIVEL DE FONDO DE LOSA

NIVEL DE FONDO DE VIGA

NIVEL DE DINTEL

NIVEL DE ALTURA MAXIMA

NIVEL DE ALTURA ANTERPECHO

CAMBIO DE NIVEL EN PISO

CAMBIO DE NIVEL EN PLAFOND

CAMBIO DE ACABADO EN PISO

A

INDICA REFERENCIA DE SECCIONES GENERALES

ELEVACION

INDICA REFERENCIA DE ELEVACIONES GENERALES

SALA

INDICA NUMERO DEL ESPACIO

1

INDICA REFERENCIA DE DETALLES

1

INDICA NUMERO EN HOJA

1

INDICA NUMERO DE HOJA

1

INDICA EL TIPO DE PUERTA

1

INDICA EL TIPO DE VENTANA

TITULO DE HOJA

PLANTA ARQUITECTÓNICA NIVEL 02

DISEÑO ARQUITECTONICO

ARQ. ISABEL GRULLON MALDONADO

Codificación 30730

FIRMA

COLABORADORES

ARQ. LISBETTE TERRERO

DISEÑO ESTRUCTURAL

Codificación

DISEÑO ELECTRICO

Codificación

DISEÑO SANITARIO

Codificación

PROPIETARIO

NOVAL PROPERTIES

ESCALA

1 : 100

FECHA EMISION

26-02-2024

FECHA ULTIMA REVISION

01-07-2024

CODIGO

AR.03

VERSION

V02

REVISIONES

N°	Modificación / OC #	Fecha	Recibe/firma
V01	PLANOS PARA OBRA	26-02-2024	Obra
V02	AJUSTE NIVELES DE PISO	01-07-2024	

NOMBRE DOCUMENTO

PROYECTO FFT FP GRUPO SUB VOL NUM VER

2117-VLA PCO P ARQ AR VI 03 V02

1

PLANTA ARQUITECTÓNICA DE TECHO

1 : 100

N 2040305.7619 m
E 560137.4289 m

N 2040344.0216 m
E 560125.0352 m

14

13

12

11

10

9

7

6

5

4

3

2

1

A

B

C

D

E

F

G

H

I

J

K

11.43 m

20%

9.70 m

N 2040343.5161 m
E 560183.2549 m

N 2040350.6308 m
E 560185.9120 m

N 2040322.9960 m
E 560190.2294 m



PROYECTO:

VILLA
LAGUNAS²₄
BY NOVAL PROPERTIES

PROYECTO DE:

NOVAL

Av. Alemania y El Dorado, Pinar del Río, Villa, Bienes, La Altagracia, 21001, Pinar del Río

BAVARO, PUNTA CANA

LEYENDA

INDICA ACOTACIONES EN METROS

2

NOMENCLATURA DE EJES

1.25

DIMENSIONES

N.P.T. +0.00m INDICA NIVELES EN PLANTAS ARQUITECTONICAS

N.P.T. +0.00m INDICA NIVELES EN ELEVACIONES Y SECCIONES

N.P.T. NIVEL DE PISO TERMINADO

N.F.L. NIVEL DE FONDO DE LOSA

N.F.V. NIVEL DE FONDO DE VIGA

N.D. NIVEL DE DINTEL

N.A.M. NIVEL DE ALTURA MAXIMA

N.A.A. NIVEL DE ALTURA ANTERECHO

CAMBIO DE NIVEL EN PISO

CAMBIO DE NIVEL EN PLAFOND

CAMBIO DE ACABADO EN PISO

INDICA REFERENCIA DE SECCIONES GENERALES

INDICA NUMERO DE HOJA

INDICA REFERENCIA DE ELEVACIONES GENERALES

INDICA NUMERO DE HOJA

SALA INDICA NOMBRE DEL ESPACIO

INDICA REFERENCIA DE DETALLES

INDICA NUMERO EN HOJA

INDICA NUMERO DE HOJA

INDICA EL TIPO DE PUERTA

INDICA EL TIPO DE VENTANA

TITULO DE HOJA

PLANTA ARQUITECTÓNICA DE
TECHO

DISEÑO
ARQUITECTONICO
ARQ. ISABEL GRULLON MALDONADO
Codigo 30730

FIRMA

COLABORADORES
ARQ. LISBETTE TERRERO

DISEÑO ESTRUCTURAL

Codia

DISEÑO ELECTRICO

Codia

DISEÑO SANITARIO

Codia

PROPIETARIO
NOVAL PROPERTIES

ESCALA

1 : 100

FECHA EMISION

26-02-2024

FECHA ULTIMA REVISION

01-07-2024

CODIGO

AR.04


VERSION

V02

REVISIONES

N°	Modificación / OC #	Fecha	Recibe/firma
V01	PLANOS PARA OBRA	26-02-2024	Obra
V02	AJUSTE NIVELES DE PISO	01-07-2024	

NOMBRE DOCUMENTO
PROYECTO FFT FP GRUPO SUB VOL NUM VER
2117-VLA PCO P ARQ AR VI 04 V02

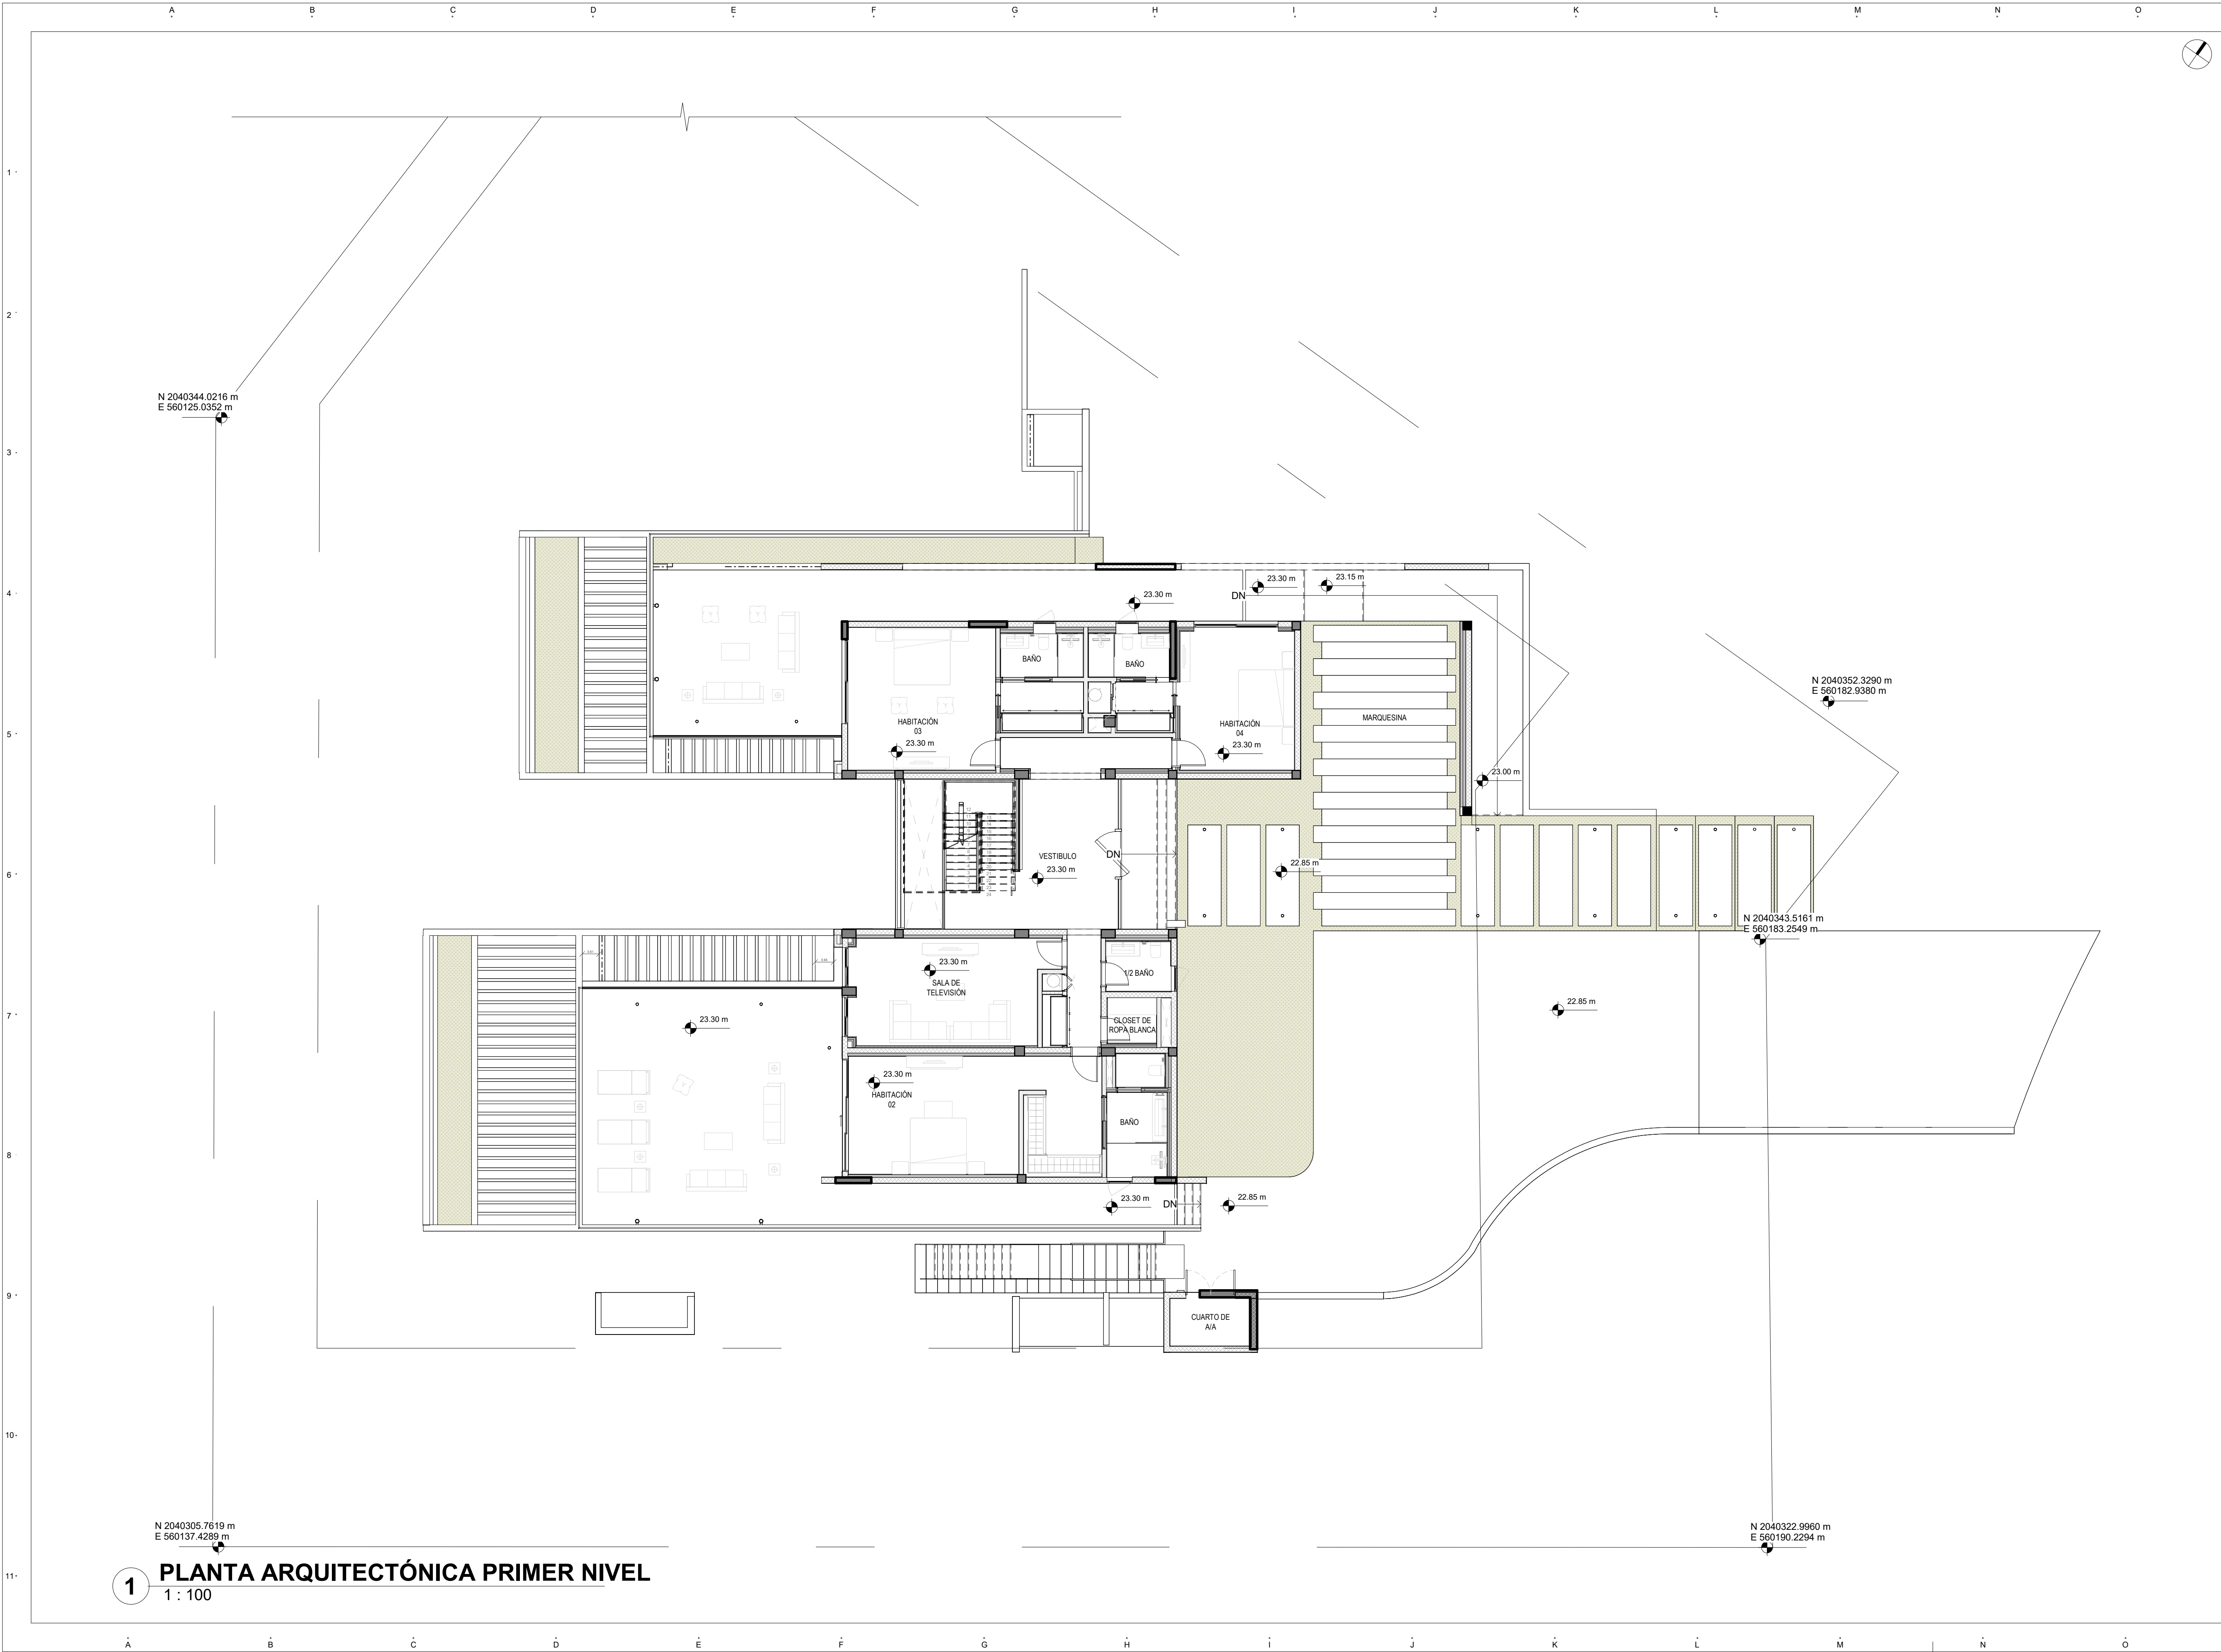

PROYECTO:

VILLA LAGUNAS²⁴
BY NOVAL PROPERTIES

PROYECTO DE:

NOVAL

AV. Alemania y El Dorado, Pinar del Río, Villa, Bienes, La Altagracia, 21001, Pinar del Río

BAVARO, PUNTA CANA

LEYENDA

INDICA ACOTACIONES EN METROS

2

NOMENCLATURA DE EJES

1.25

DIMENSIONES

N.P.T. +0.00m

INDICA NIVELES EN PLANTAS ARQUITECTONICAS

N.P.T. +0.00m

INDICA NIVELES EN ELEVACIONES Y SECCIONES

N.P.T.

N.F.L.

N.F.V.

N.D.

N.A.M.

N.A.A.

NIVEL DE PISO TERMINADO

NIVEL DE FONDO DE LOSA

NIVEL DE FONDO DE VIGA

NIVEL DE DINTEL

NIVEL DE ALTURA MAXIMA

NIVEL DE ALTURA ANTEPECHO

CAMBIO DE NIVEL EN PISO

CAMBIO DE NIVEL EN PLAFOND

CAMBIO DE ACABADO EN PISO

A

INDICA REFERENCIA DE SECCIONES GENERALES

ELEVACION

INDICA REFERENCIA DE ELEVACIONES GENERALES

SALA

INDICA NOMBRE DEL ESPACIO

INDICA REFERENCIA DE DETALLES

1

INDICA NUMERO EN HOJA

1

INDICA NUMERO DE HOJA

1

INDICA EL TIPO DE PUERTA

1

INDICA EL TIPO DE VENTANA

TITULO DE HOJA

PLANTA ARQUITECTÓNICA NIVEL 01

DISEÑO ARQUITECTONICO

ARQ. ISABEL GRULLON MALDONADO

Codificación 30730

FIRMA

COLABORADORES

ARQ. LISBETTE TERRERO

DISEÑO ESTRUCTURAL

Codificación

DISEÑO ELECTRICO

Codificación

DISEÑO SANITARIO

Codificación

PROPIETARIO

NOVAL PROPERTIES

ESCALA

1: 100

FECHA EMISION

26-02-2024

FECHA ULTIMA REVISION

01-07-2024

CODIGO

AR.02

VERSION

V03

REVISIONES

Nº	Modificación / OC #	Fecha	Recibe/firma
V01	PLANOS PARA OBRA	26-02-2024	Obra
V02	PROYECTO EJECUTIVO	15-04-2024	
V03	AJUSTE NIVELES DE PISO	01-07-2024	

NOMBRE DOCUMENTO

PROYECTO FFT FP GRUPO SUB VOL NUM VER

2117-VLA PCO P ARQ AR VI 02 V03

1

PLANTA ARQUITECTÓNICA PRIMER NIVEL
1 : 100